

3
х см
Государственное предприятие "Институт Витебксельстройпроект"

*ПРЕДПРОЕКТНАЯ (ПРЕДЫНВЕСТИЦИОННАЯ ДОКУМЕНТАЦИЯ)
(графическая часть)*

"40 квартирный жилой дом ул. Урицкого, г.п.Бешенковичи, поз. 12. "

Заказчик: Государственное предприятие "УКС Бешенковичского района"

Объект № 55-22

Главный инженер

Главный инженер проекта



Д.В. Пшонко

И.А. Пастильный

г.Витебск - 2022 г.

ВЕДОМОСТЬ ССЫЛОЧНЫХ И ПРИЛАГАЕМЫХ ДОКУМЕНТОВ

ОБОЗНАЧЕНИЕ	НАИМЕНОВАНИЕ	ПРИМЕЧАНИЕ
	<u>Ссылочные документы</u>	
СТБ 2073-2010	Правила выполнения чертежей	
	генеральных планов предприятий,	
	сооружений и жилищно-гражданских	
	объектов	
СТБ 2235-2011	Условные графические обозначения	
	и изображения элементов генеральных	
	планов и сооружений транспорта	
	<u>Прилагаемые документы</u>	

ВЕДОМОСТЬ РАБОЧИХ ЧЕРТЕЖЕЙ

ЛИСТ	НАИМЕНОВАНИЕ	ПРИМЕЧАНИЕ
1	Общие данные	
2	Ситуационная схема. М 1:2000.	
3	Схема генерального плана. М 1:500.	
4	План на отм 0.000	
5	План типового этажа	
6	Фасад 1-9, А-Д.	
7	Фасад 9-1, Д-А.	
8	Фасад 1-9, А-Д. Цветовое решение.	
9	Фасад 9-1, Д-А. Цветовое решение.	
10	Разрез 1-1.	
11	Разрез 2-2.	
12	Карта-схема источников выбросов. М 1:500	
13	Сводный план инженерных сетей М 1:500	

Инв. N подл. Подр. и дата Взам. инв. N


Настоящий проект разработан в соответствии с техническим регламентом «Здания и сооружения, строительные материалы и изделия. Безопасность», актами законодательства Республики Беларусь, межгосударственными и национальными ТНПА, с соблюдением технических условий.

Главный инженер проекта И.А.Пастильный

55-22					
40 квартирный жилой дом ул.Урицкого, г.п.Бешенковичи, поз. 12.					
Изм.	Кол. уч.	Лист	N док.	Подп.	Дата
Разработ.	Казакевич				05.22
Провер.	Радькова				05.22
Н.контр.	Зенькевич				05.22
Утв.	Пастильный				05.22
Общие данные.				Стадия	Лист
				ПП	1
				Листов	
				Государственное предприятие "Институт Витебксельстройпроект"	

Формат А3

Инв. N подл. Подр. и дата Взам. инв. N

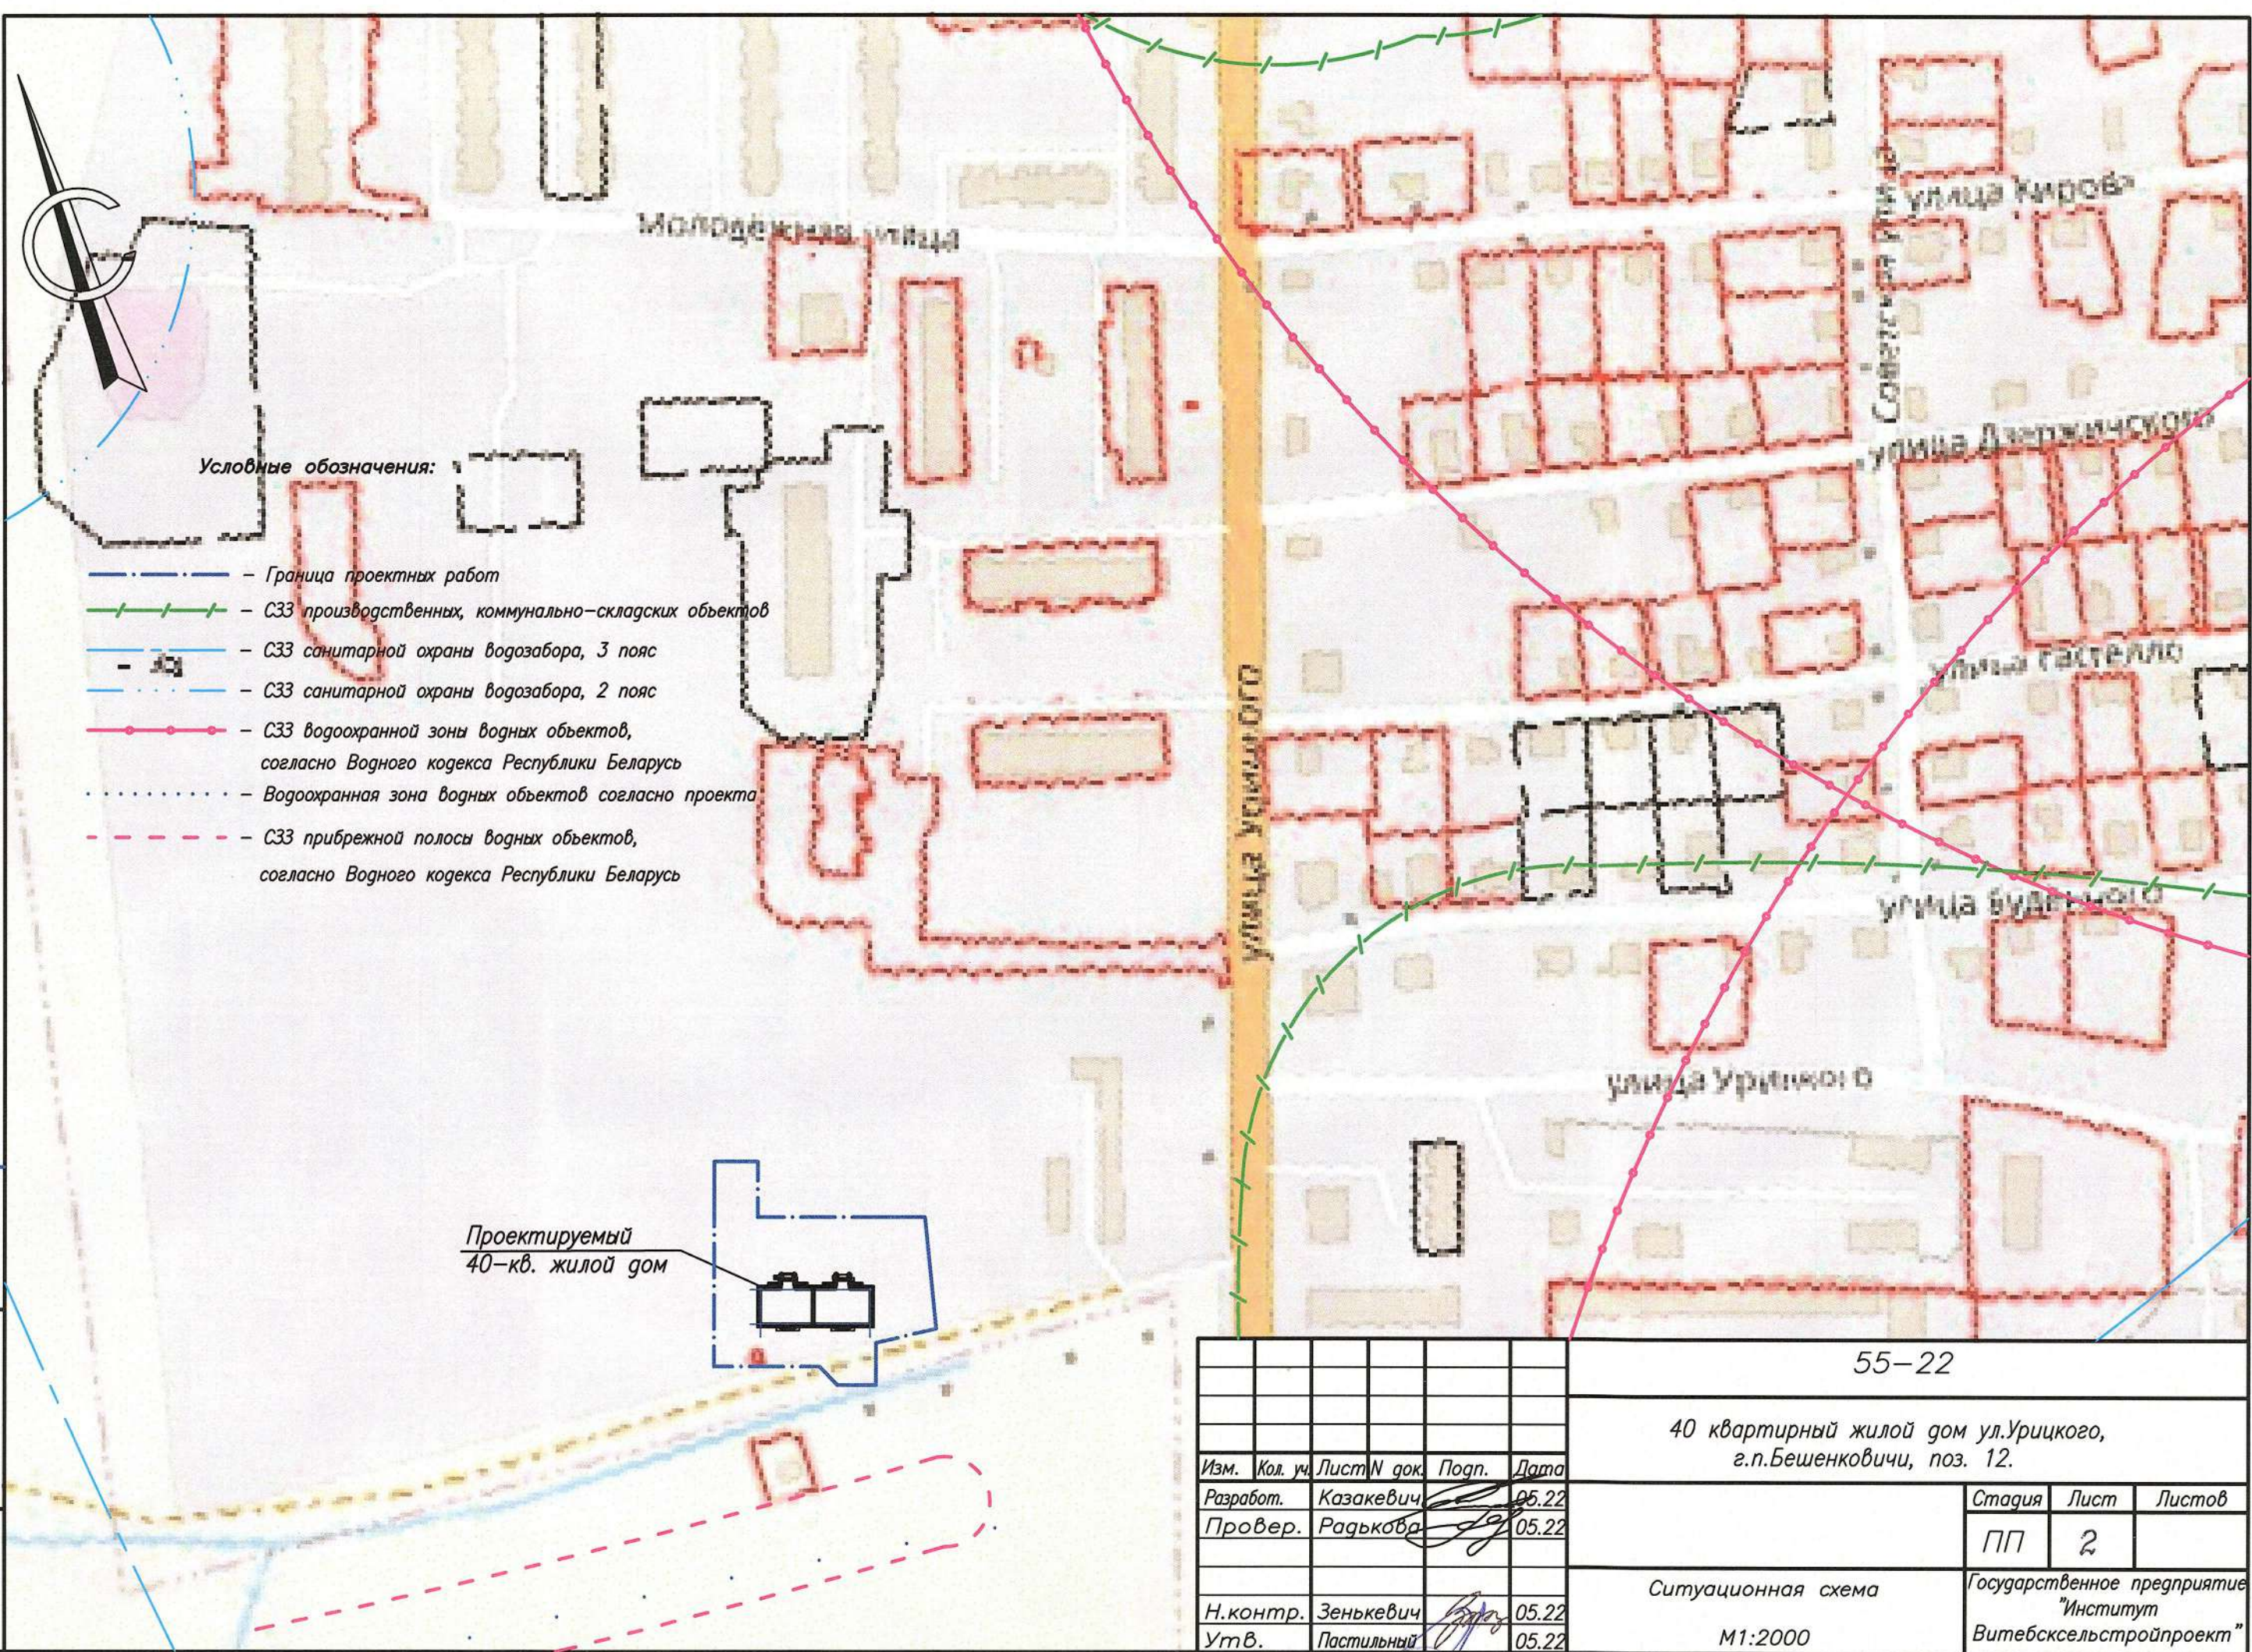

					55-22			
					40 квартирный жилой дом ул.Урицкого, г.п.Бешенковичи, поз. 12.			
Изм.	Кол. уч.	Лист N док.	Подп.	Дата		Стадия	Лист	Листов
Разработ.		Казакевич		05.22		ПП	2	
Провер.		Радькова		05.22				
					Ситуационная схема М1:2000	Государственное предприятие "Институт Витебксельстройпроект"		
Н.контр.		Зенькевич		05.22				
Утв.		Пастильный		05.22				



ВЕДОМОСТЬ ЖИЛЫХ И ОБЩЕСТВЕННЫХ ЗДАНИЙ И СООРУЖЕНИЙ

Номер на плане	Наименование и обозначение	Этажность			Площадь, м2				Строительный объем, м3		
			Здания	Квартир	Застройки		Общая квартир		Здания	Всего	
					Здания	Всего	Здания	Всего			
1	40-квартирный жилой дом (проект.)	5	1	40	40	801,25	801,25	1930,60	1930,60	10506,37	10506,37
2	Детская игровая площадка школьного возр. (привяз.)										
3	Площадка для чистки домашних вещей (привяз.)										
4	Площадка для контейнеров бытовых отходов										
5	Автомобильная парковка на 15 мест (привяз.)										
6	Автомобильная парковка на 5 мест (привяз.)										
7	40-квартирный жилой дом (существующ.)										
8	Жилой дом (в перспект.)										
9	ПГРП-1 (сущ.)										
10	ТП 177 (сущ.)										
11	Детская игровая площадка дошкольного возр.(привяз.)										
12	Площадка для отдыха (привяз.)										
13	40-квартирный жилой дом (строительство)										


Проезд с тротуаром выполнен в проекте
96-21 "40-квартирный жилой дом ул. Урицкого г.п. Бешенковичи поз. 13"
Государственным предприятием "Институт Витебсксельстройпроект"

Перспективная
площадка для
занятия физкультурой

— граница участка работ под благоустройство
— граница участка работ под жилой дом

						55-22		
						+ 40 квартирный жилой дом ул.Урицкого, г.п.Бешенковичи, поз. 12.		
Изм.	Кол. уч.	Лист	N док.	Подп.	Дата	Стадия	Лист	Листов
Разработ.		Казакевич			05.22			
Провер.		Радькова			05.22	ПП	3	
Н.контр.		Зенькевич			05.22	Схема генерального плана. М 1:500.		
Утв.		Пастильный			05.22			
						Государственное предприятие "Институт Витебсксельстройпроект"		
						Формат А3		

Ил.б. N подл. Погр. и дата. Взам. инв. N

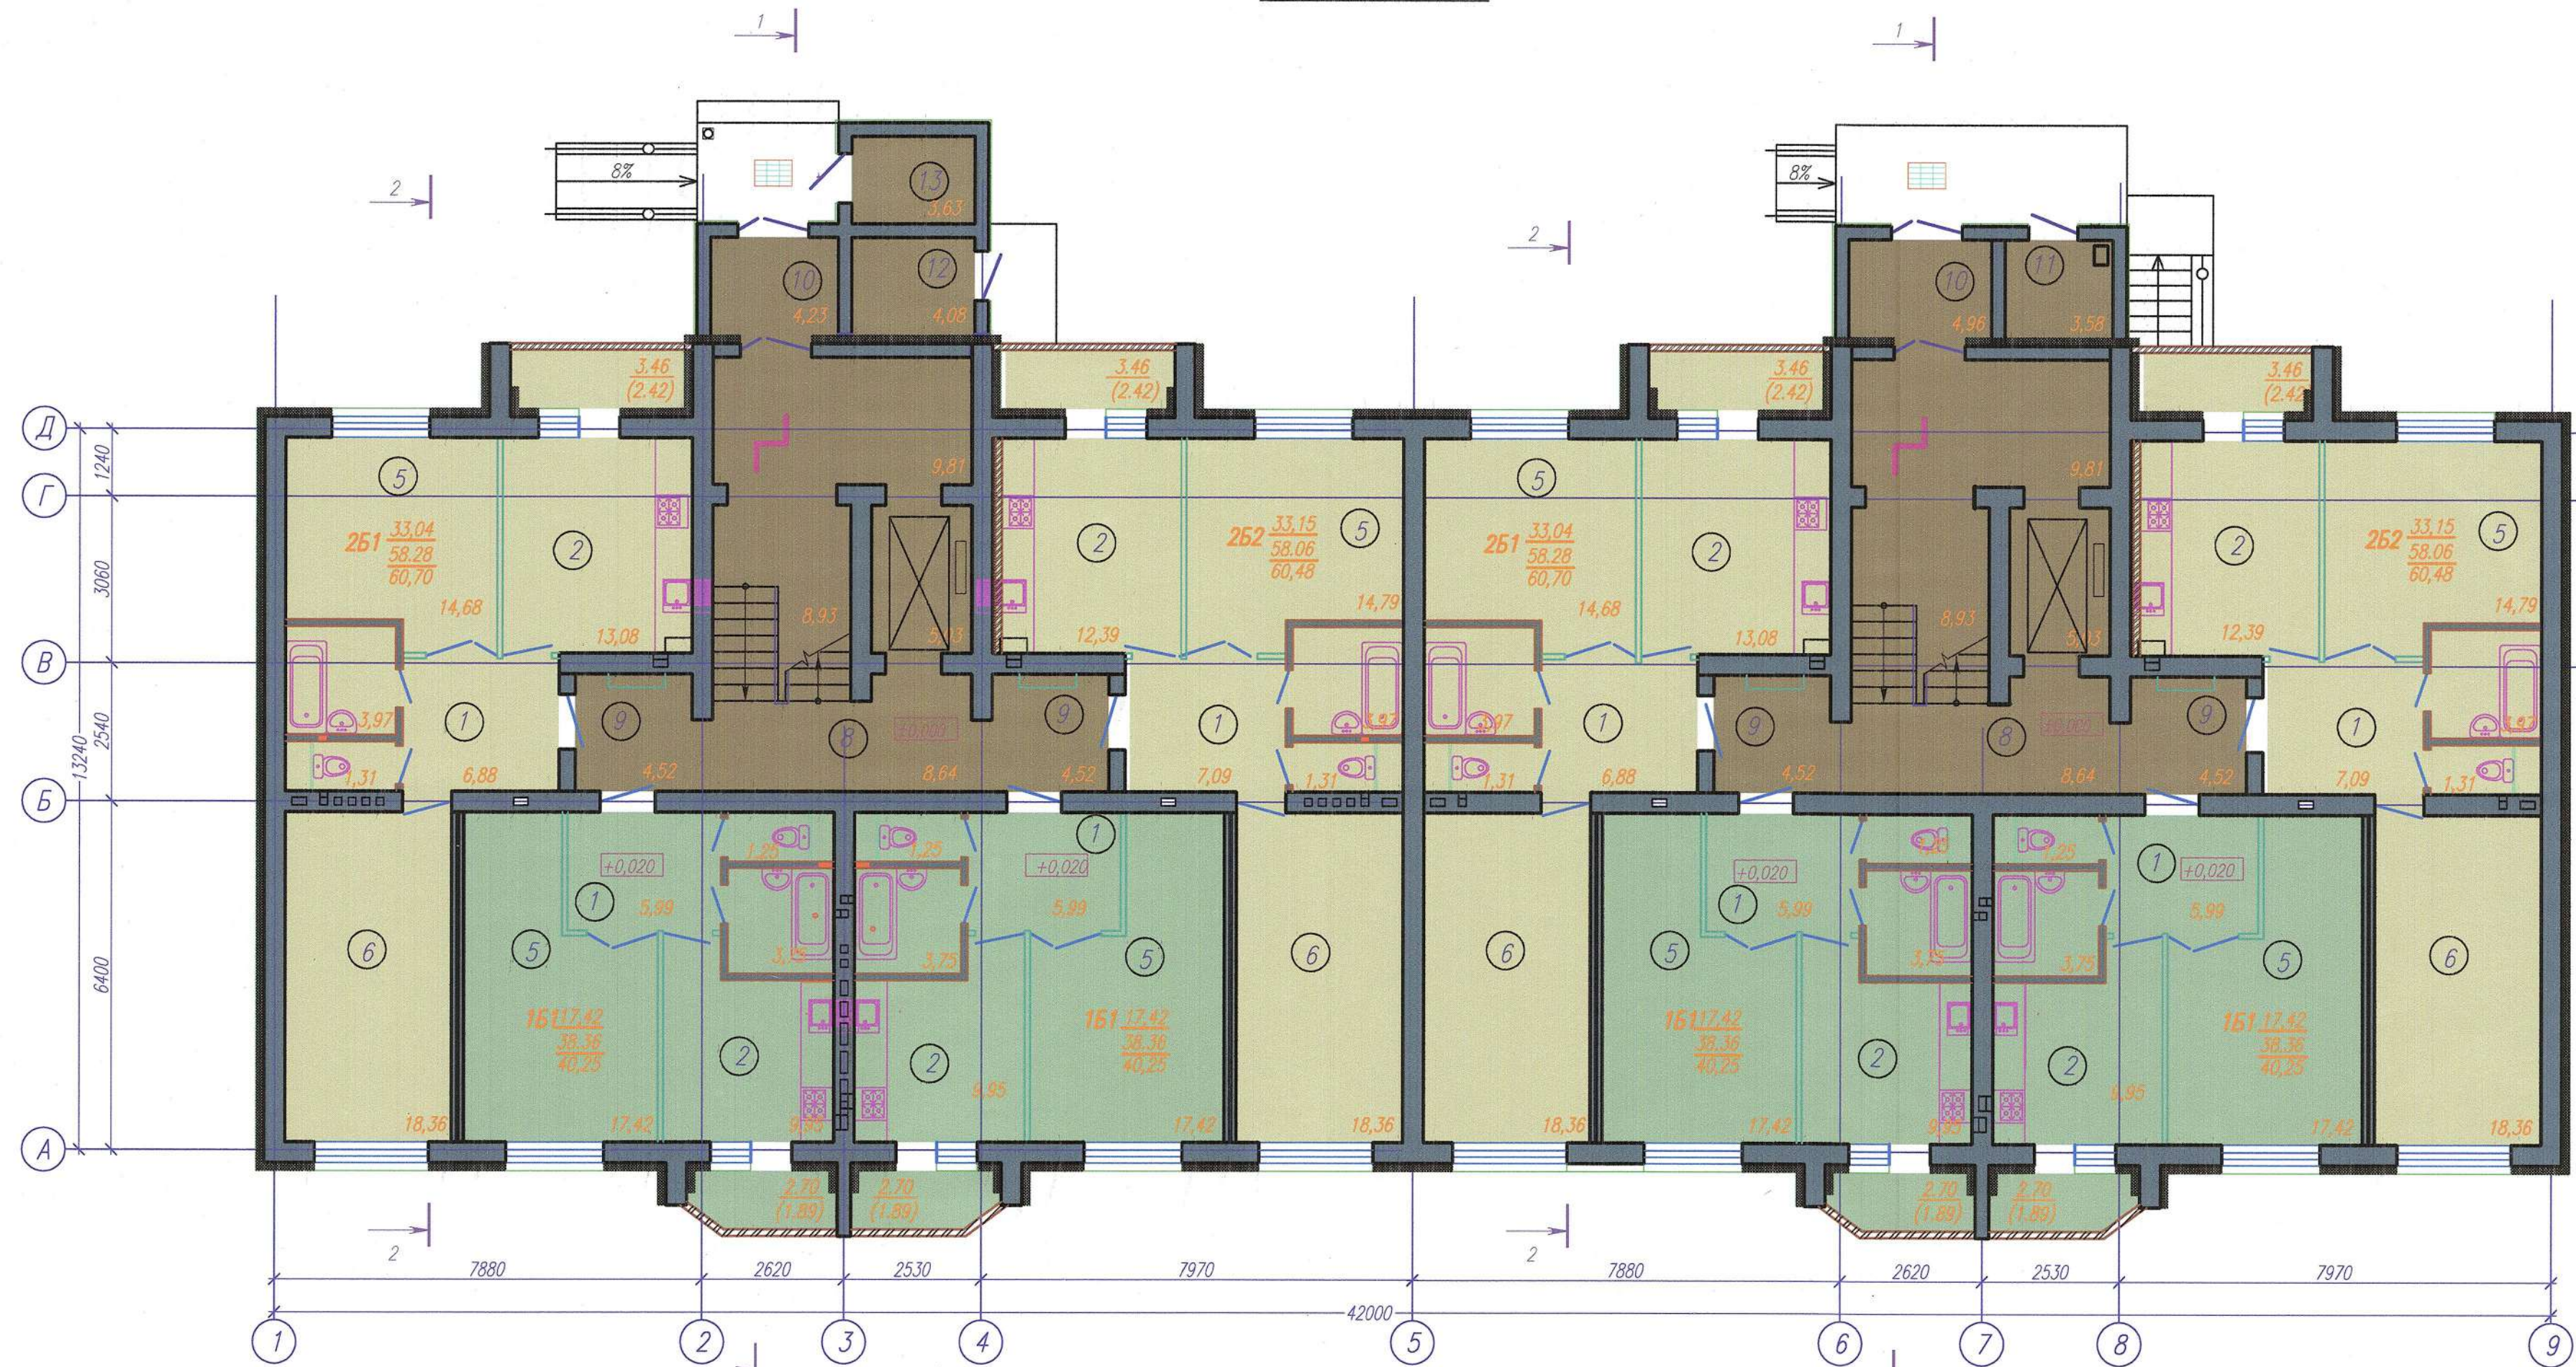

ЭКСПЛИКАЦИЯ ПОМЕЩЕНИЙ

начало:

Номер помещения	Наименование	Площадь, м2			пож. нагр. МДж
		151	251	252	
1	Прихожая	4,93	6,88	7,09	
2	Кухня	9,95	13,08	12,39	
3	Ванная	3,75	3,97	3,97	
4	Санузел	1,25	1,31	1,31	
5	Жилая комната	18,56	14,68	14,79	
6	Жилая комната		18,36	18,36	
7	Лоджия	2,70 (1,89)	3,46 (2,42)	3,46 (2,42)	
8	Лестничная клетка	74,10x2=148,20			
9	Приквартирные тамбура	4,52x20=60,40			
10	Входной тамбур	4,74x2=9,48			
11	Клад. для уб.инвентаря	3,58			0<2000 МДж
12	Электрощитовая	4,08			0<2000 МДж
13	Клад. для детских колясок	3,63			0<2000 МДж

ЭКСПЛИКАЦИЯ ПОМЕЩЕНИЙ

окончание:


Номер поме-	Наименование	Площадь, м2			пож. нагр. МДж
		151	251	252	
	Жилая площадь квартиры	17,42	33,04	33,15	
	Площадь квартиры	38,36	58,28	57,91	
	Общая площадь квартиры	40,25	60,70	60,33	

1. Значение показателей квартиры:

где $252 \frac{33,15}{58,06} \frac{60,48}{60,70}$ —жилая площадь;
 $33,15 \frac{58,06}{60,48}$ —площадь квартиры согласно п. А.2 приложения СН 3.02.01-2019(без учета площади лоджий)
 $60,48 \frac{33,15}{58,06}$ —площадь квартиры согласно п. А.3 приложения А СН 3.02.01-2019(с учетом площади лоджий с коэф. 0.7)

						55-22			
						40 квартирный жилой дом ул.Урицкого, г.п.Бешенковичи, поз. 12.			
Изм.	Кол. уч.	Лист	№ док.	Подп.	Дата		Стадия	Лист	Листов
Разработ.		Казакевич			05.22		ПП	4	
Провер.		Радькова			05.22				
Н.контр.		Зенькевич			05.22	План на отм. 0,000	Государственное предприятие "Институт Витебсксельстройпроект"		
Утв.		Пастильный			05.22				
						Формат А3			

План типового этажа

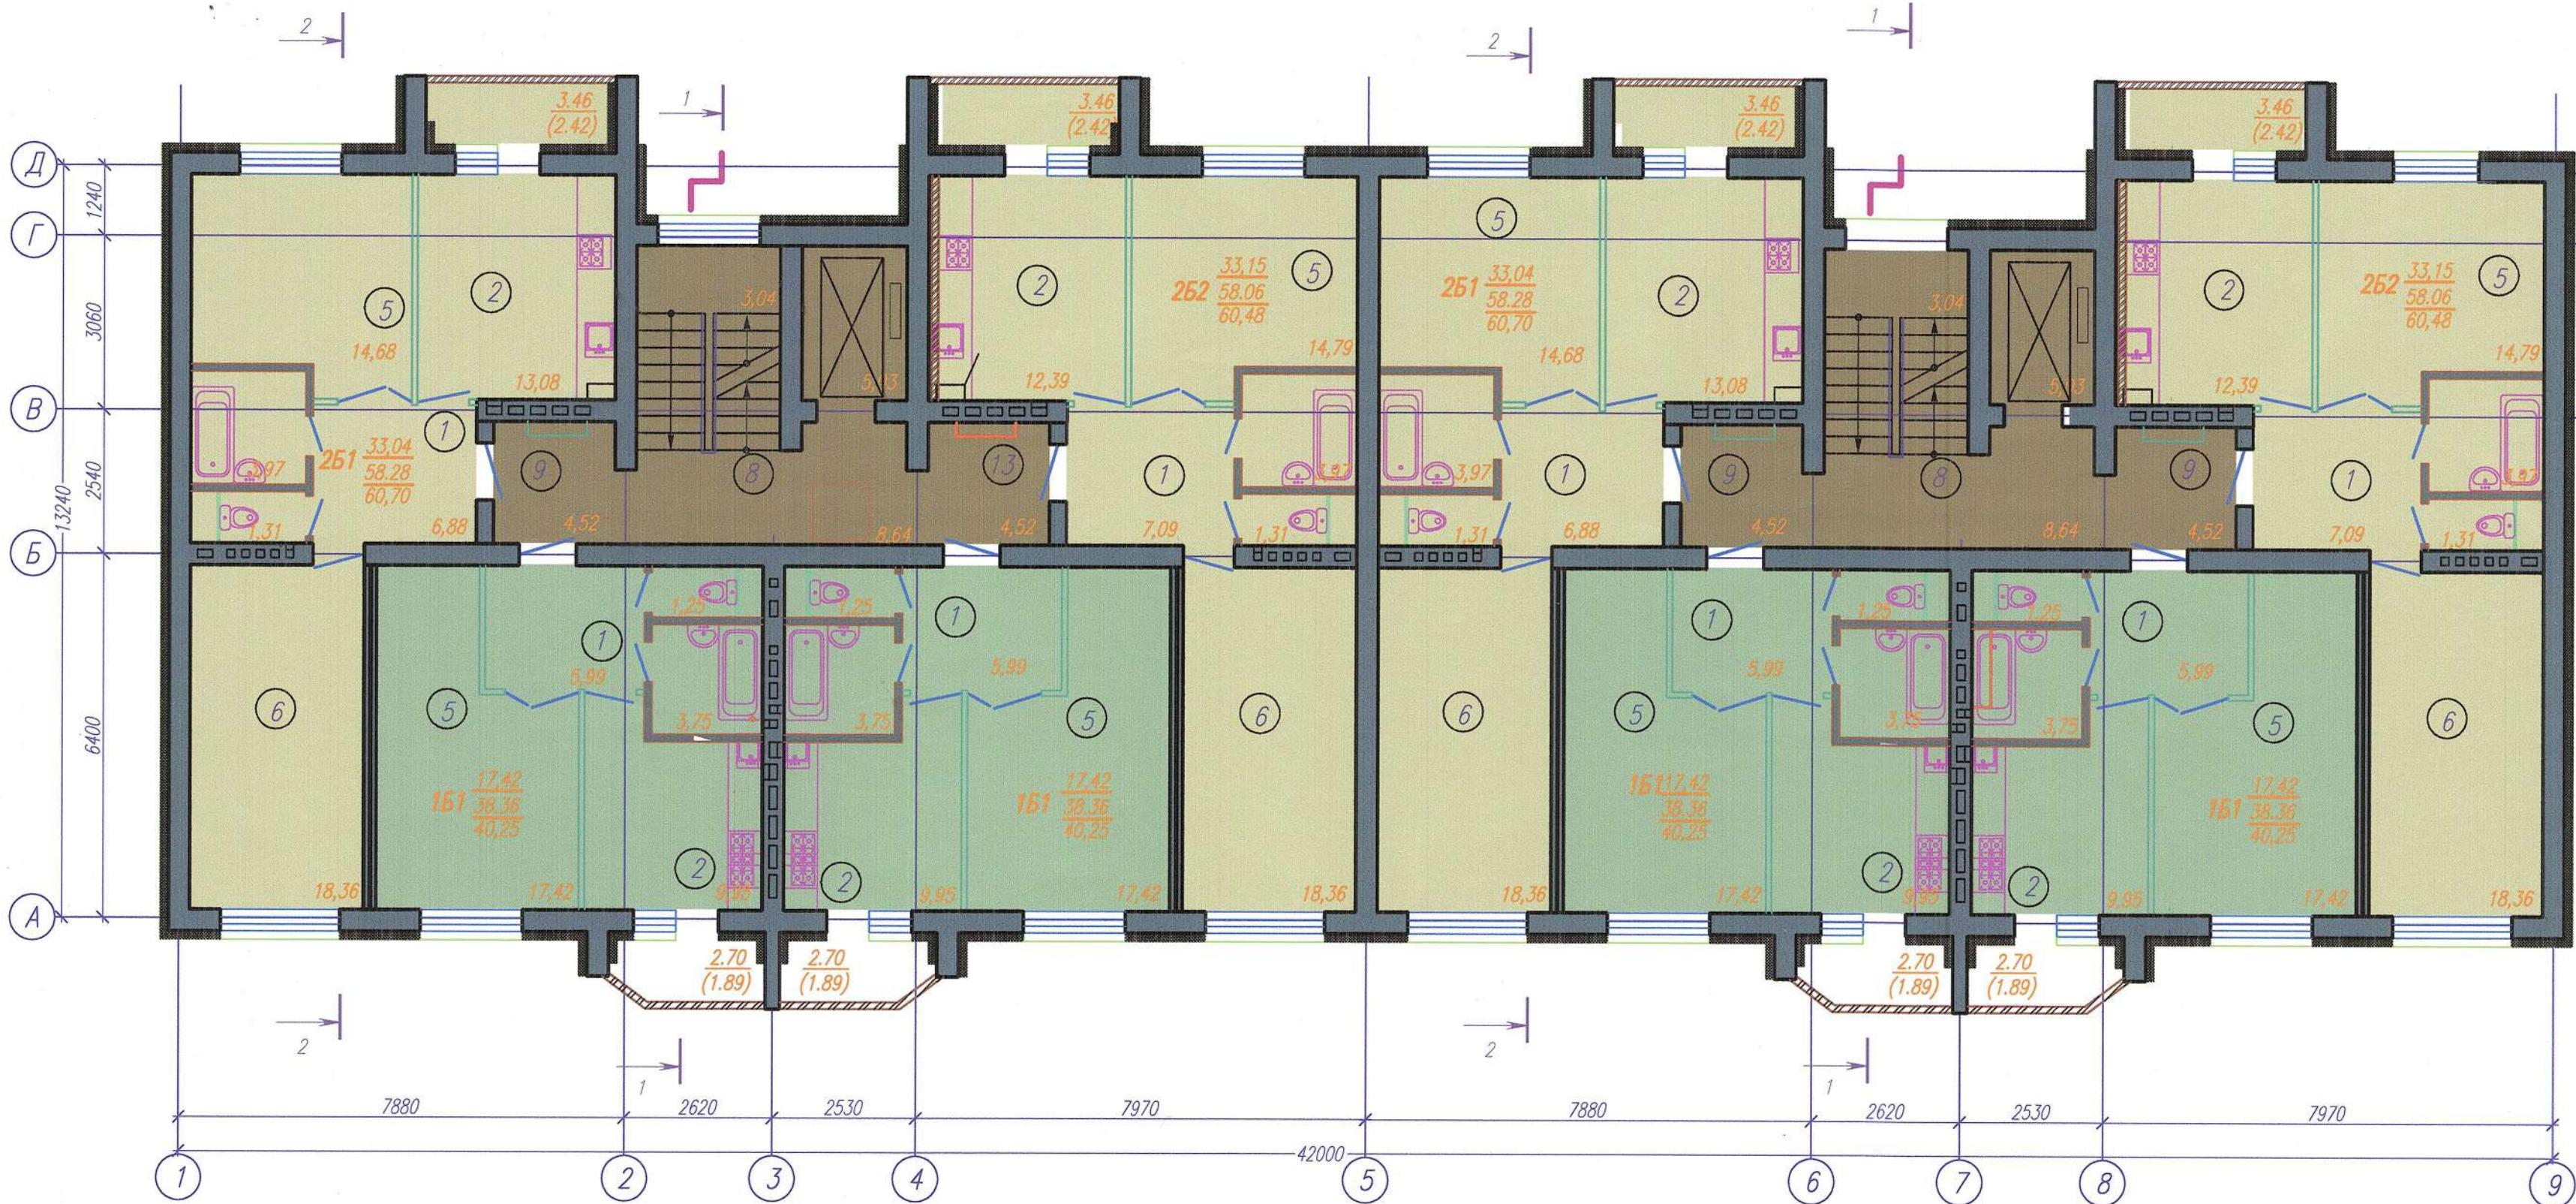

ЭКСПЛИКАЦИЯ ПОМЕЩЕНИЙ

Номер помеще-ния	Наименование	Площадь, м2			Категория помещения
		151	251	252	
1	Прихожая	4,93	6,88	7,09	
2	Кухня	9,95	13,08	12,39	
3	Ванная	3,75	3,97	3,97	
4	Санузел	1,25	1,31	1,31	
5	Жилая комната	18,56	14,68	14,79	
6	Жилая комната		18,36	18,36	
7	Лоджия (см.ТУ п.1)	2,70 (1.89)	3,46 (2.42)	3,46 (2.42)	
8	Лестничная клетка	74,10x2=148,20			
9	Приквартирные тамбура	4,52x20=60,40			
10	Входной тамбур	4,74x2=9,48			

1. Значение показателей квартиры:


252 $\frac{33,15}{58,06}$
60,48
где $\frac{33,15}{58,06}$ —жилая площадь;
—площадь квартиры согласно п. А.2 приложения СН 3.02.01–2019(без учета площади лоджий)
60,48 —площадь квартиры согласно п. А.3 приложения А СН 3.02.01–2019(с учетом площади лоджий с коэф. 0.7)

						55-22			
						40 квартирный жилой дом ул.Урицкого, г.п.Бешенковичи, поз. 12.			
Изм.	Кол. уч.	Лист	N док.	Подп.	Дата				
Разработ.	Казакевич				05.22		Стадия	Лист	Листов
Провер.	Радькова				05.22		ПП	5	
Н.контр.	Зенькевич				05.22	План типового этажа	Государственное предприятие "Институт Витебсксельстройпроект"		
Утв.	Пастыльный				05.22				

ФАСАД 1-9



ФАСАД А-Д

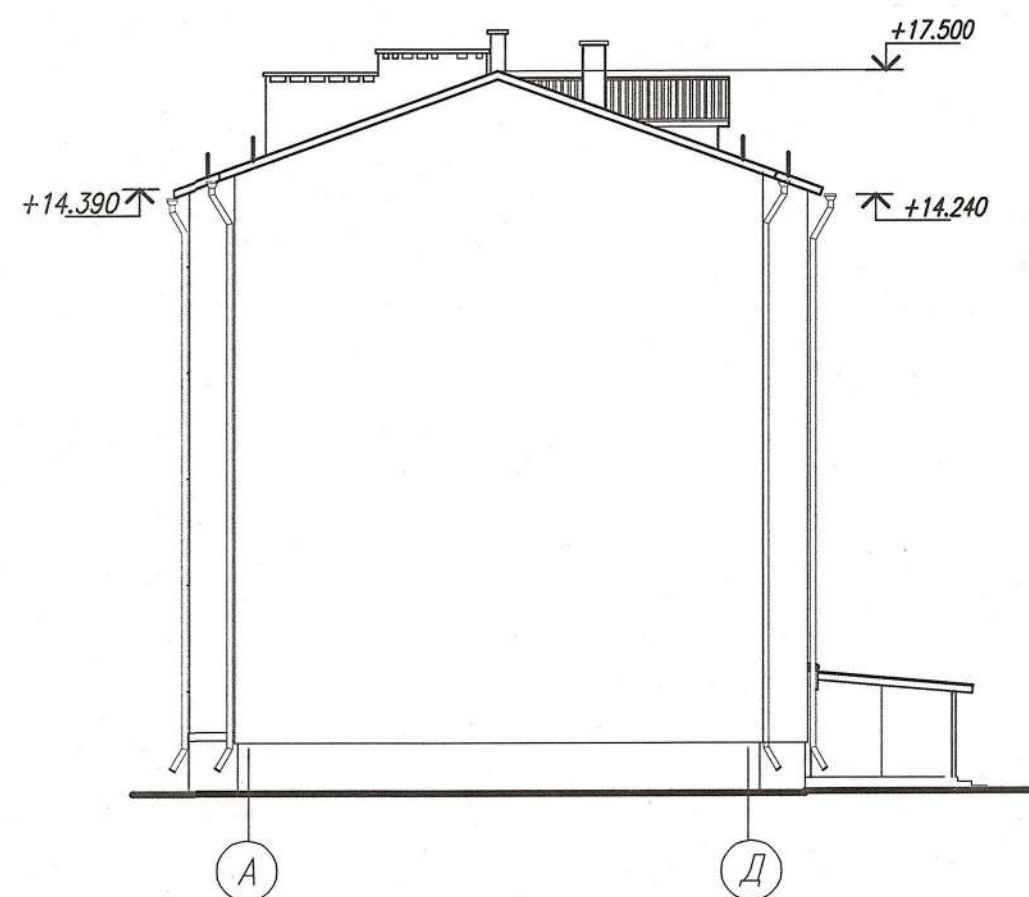

Инв. N подл. Подп. и дата Взам. инв. N


						55-22		
						40 квартирный жилой дом ул.Урицкого, г.п.Бешенковичи, поз. 12.		
Изм.	Кол. уч.	Лист	N док.	Подп.	Дата	Стадия	Лист	Листов
Разработ.		Казакевич			05.22	ПП	6	
Провер.		Радькова			05.22			
						Фасады в осях 1-9, А-Д		
Н.контр.		Зенькевич			05.22	Государственное предприятие "Институт Витебксельстройпроект"		
Утв.		Пастильный			05.22			

Формат А3

ФАСАД 9-1



ФАСАД Д-А

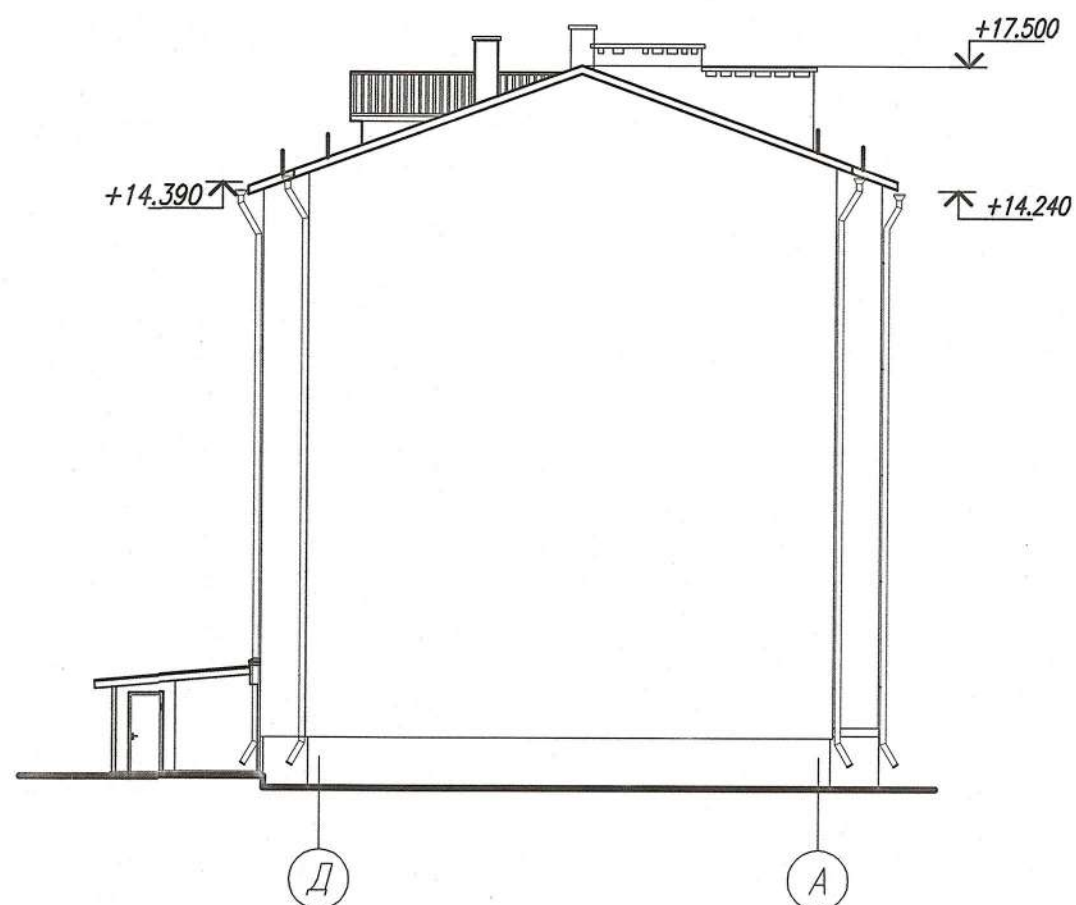

Инв. N подл. Подр. и дата. Взам. инв. N


					55-22		
					40 квартирный жилой дом ул.Урицкого, г.п.Бешенковичи, поз. 12.		
Изм.	Кол. уч.	Лист N док.	Подп.	Дата		Стадия	Лист
Разработ.		Казакевич		05.22		ПП	7
Провер.		Радькова		05.22			
					Фасады в осях 9-1, Д-А		
Н.контр.		Зенькевич		05.22	Государственное предприятие "Институт Витебсксельстройпроект"		
Утв.		Пастильный		05.22			

Формат А3


ФАСАД 1-9



ФАСАД А-Д

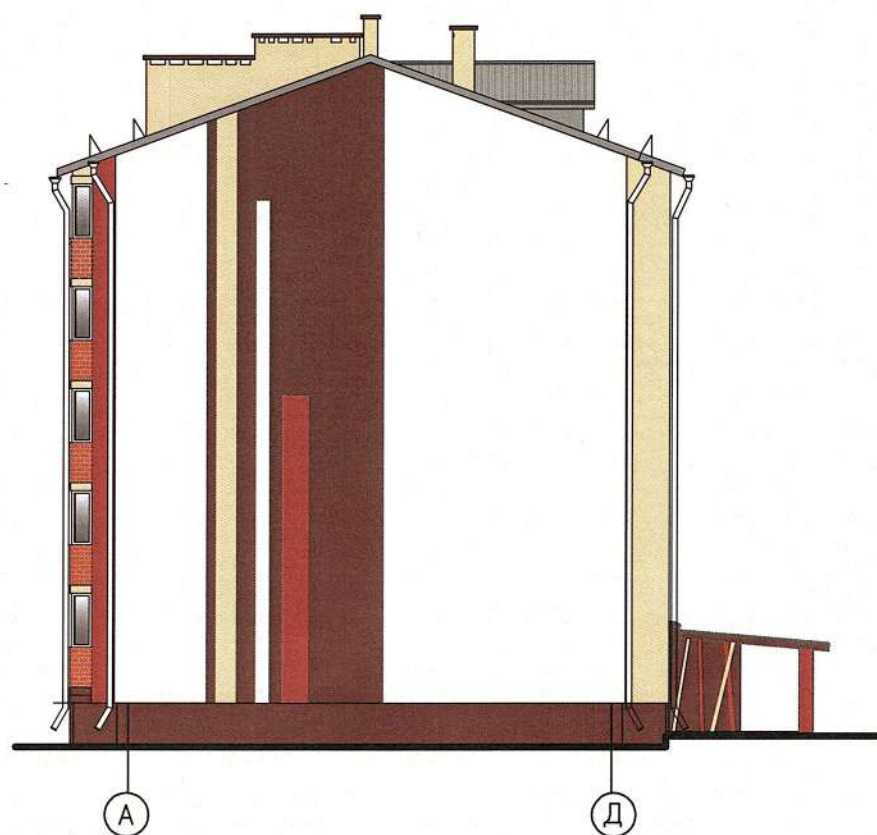

Инв. N подл. Подр. и дата Взам. инв. N

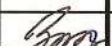						55-22			
						40 квартирный жилой дом ул.Урицкого, г.п.Бешенковичи, поз. 12.			
Изм.	Кол. уч.	Лист	N док.	Подп.	Дата				
Разработ.		Казакевич			05.22		Стадия	Лист	Листов
Провер.		Радькова			05.22		ПП	8	
Н.контр.		Зенькевич			05.22	Фасады в осях 1-9, А-Д Цветовое решение.	Государственное предприятие "Институт Витебсксельстройпроект"		
Утв.		Пастильный			05.22				


Формат А3

ФАСАД 9-1



9

1

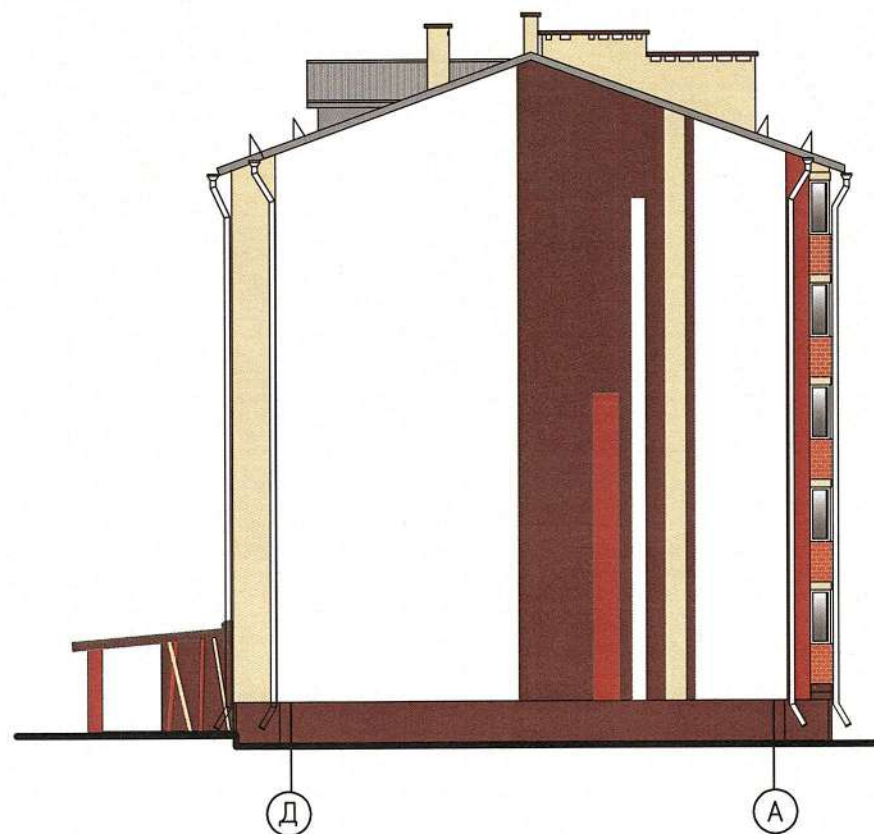

Д


А

Инв. N подл. Подр. и дата Взам. инв. N

						55-22		
						40 квартирный жилой дом ул.Урицкого, г.п.Бешенковичи, поз. 12.		
Изм.	Кол. уч.	Лист	N док.	Подп.	Дата		Стадия	Лист
Разработ.		Казакевич			05.22		ПП	9
Провер.		Радькова			05.22			
						Фасады в осях 9-1, Д-А Цветовое решение.		
Н.контр.		Зенькевич			05.22	Государственное предприятие "Институт Витебсксельстройпроект"		
Утв.		Пастильный			05.22			

Формат А3

Разрез 1-1

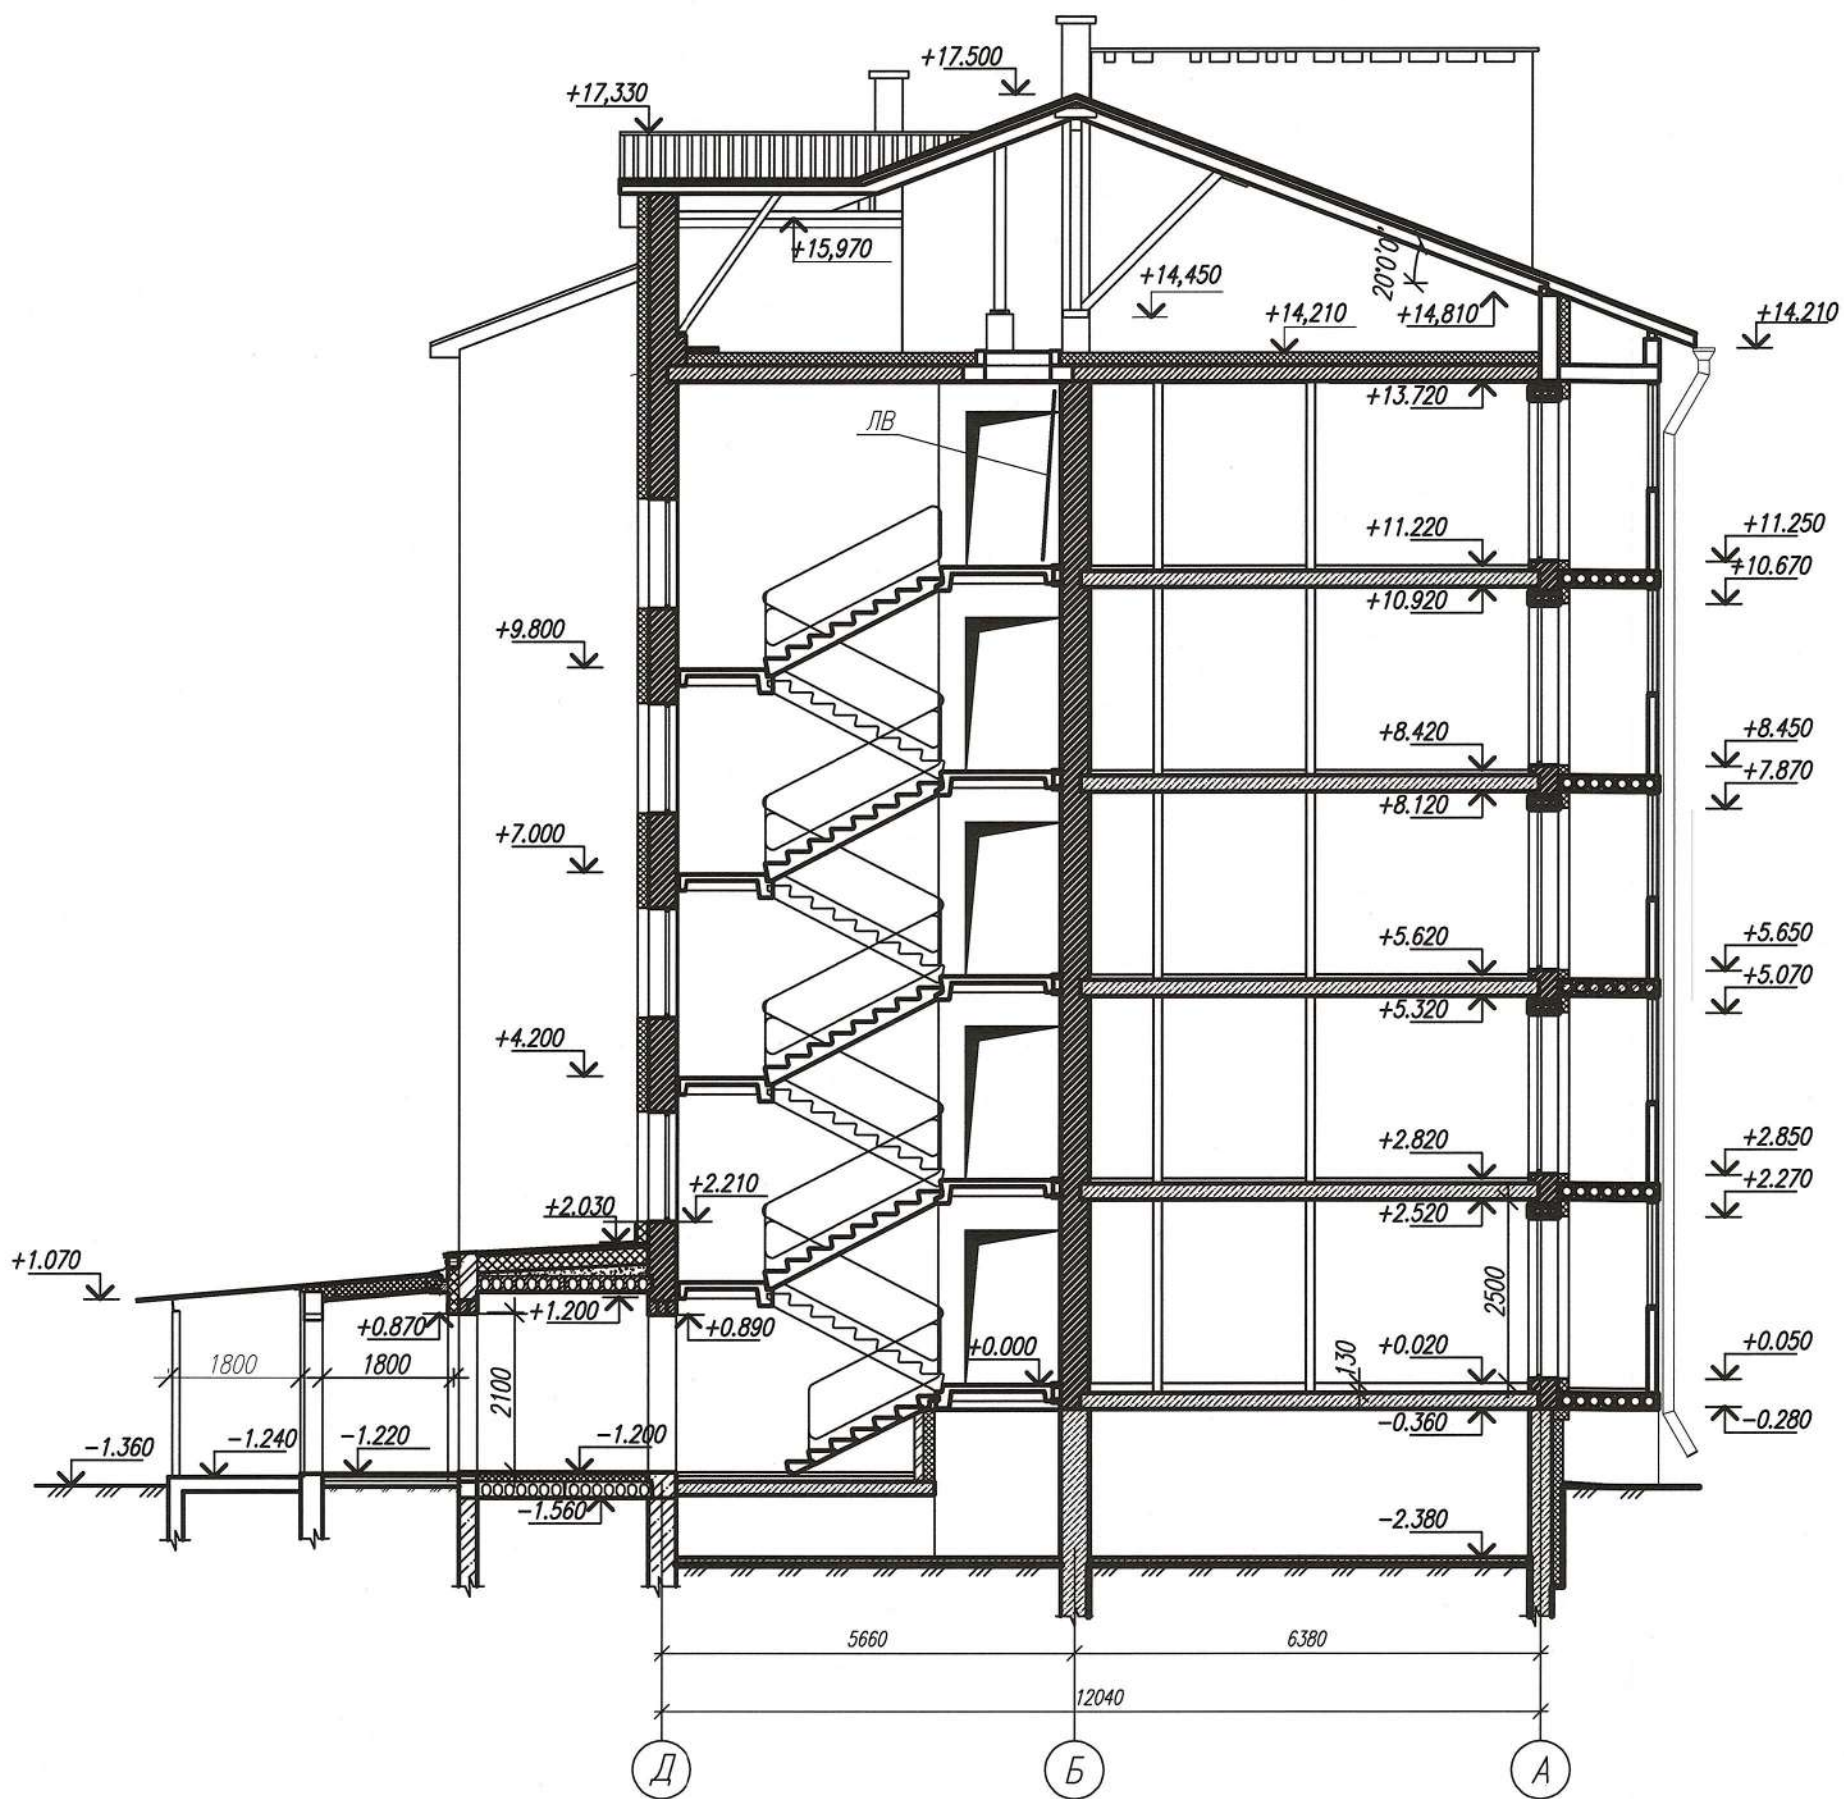


55-22					
40 квартирный жилой дом ул.Урицкого, г.п.Бешенковичи, поз. 12.					
Изм.	Кол. уч.	Лист	N док.	Подп.	Дата
Разработ.	Казакевич				05.22
Провер.	Радькова				05.22
Н.контр.	Зенькевич				05.22
Утв.	Пастильный				05.22
Разрез 1-1			Стадия	Лист	Листов
			ПП	10	
			Государственное предприятие "Институт Витебсксельстройпроект"		

Формат А3

Инв. N подл. Попл. и дата. Взам. инв. N

Разрез 2-2

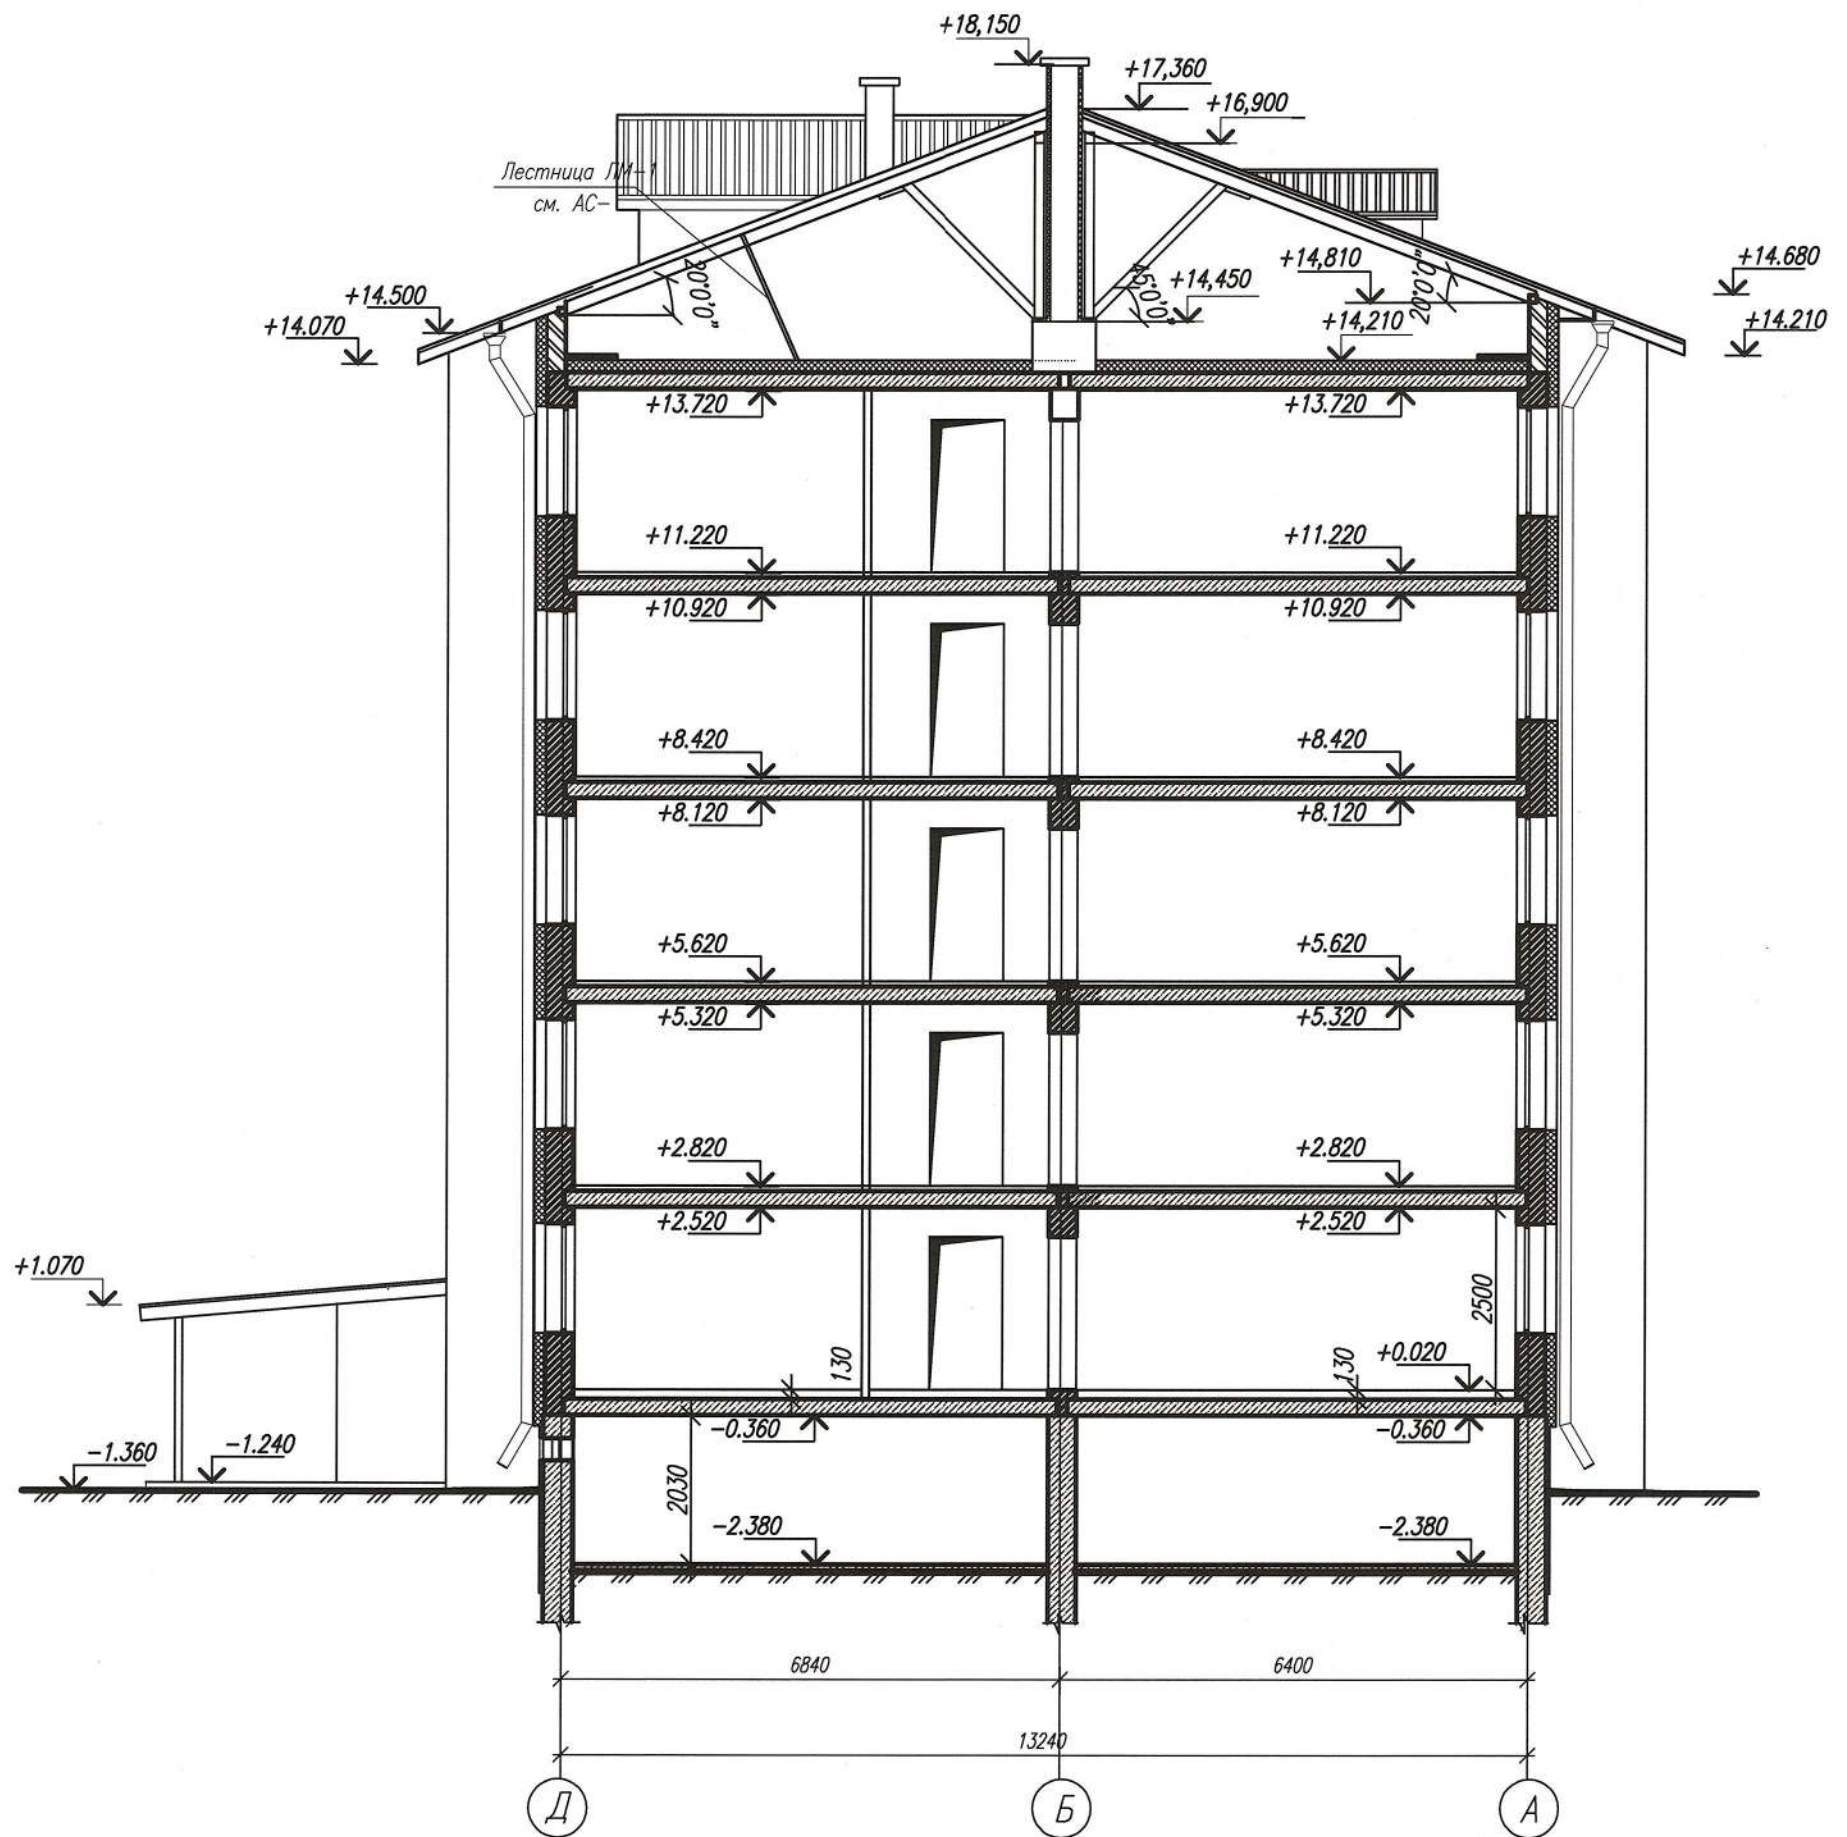

Инв. N подл. Подр. и дата. Взам. инв. N

Изм.	Кол. уч.	Лист	N док.	Подп.	Дата
Разработ.	Казакевич	05.22			
Провер.	Радькова	05.22			
Н.контр.	Зенькевич	05.22			
Утв.	Пастильный	05.22			

55-22

40 квартирный жилой дом ул.Урицкого,
г.п.Бешенковичи, поз. 12.

Стадия	Лист	Листов
ПП	11	
Государственное предприятие "Институт Витебсксельстройпроект"		

Разрез 2-2

Формат А3



ВЕДОМОСТЬ ЖИЛЫХ И ОБЩЕСТВЕННЫХ ЗДАНИЙ И СООРУЖЕНИЙ

Номер на плане	Наименование и обозначение	Этажность	Площадь, м2						Строительный объем, м3		
			Здания	Квартир		Застройки		Общая квартир		Здания	Всего
				Здания	Всего	Здания	Всего	Здания	Всего		
1	40-квартирный жилой дом (проектир.)	5	1	40	40	801,25	801,25	1930,60	1930,60	10506,37	10506,37
2	Детская игровая площадка школьного возр (привяз.)										
3	Площадка для чистки домашних вещей (привяз.)										
4	Площадка для контейнеров бытовых отходов										
5	Автомобильная парковка на 15 мест (привяз.)										
6	Автомобильная парковка на 5 мест (привяз.)										
7	40-квартирный жилой дом (существующ.)										
8	Жилой дом (в перспект.)										
9	ПГРП-1 (сущ.)										
10	ТП 177 (сущ.)										
11	Детская игровая площадка дошкольного возр (привяз.)										
12	Площадка для отдыха (привяз.)										
13	40-квартирный жилой дом (строительство)										

Проезд с тротуаром выполнен в проекте
96-21 "40-квартирный жилой дом ул. Урицкого г.п. Бешенковичи поз. 13"
Государственным предприятием "Институт Витебсксельстройпроект"

— граница участка работ под благоустройство
— граница участка работ под жилой дом

55-22						40-квартирный жилой дом ул. Урицкого, г.п. Бешенковичи, поз. 12.		
Изм.	Кол. уч.	Лист N док.	Подп.	Дата		Стадия	Лист	Листов
Разработ.		Чигринова		05.22		ПП	12	
Провер.		Радькова		05.22				
Н. контр.		Зенькевич		05.22		Карта-схема источников выбросов М 1:500.		
Утв.		Пастильный		05.22				
						Государственное предприятие "Институт Витебсксельстройпроект"		
						Формат А3		

Имб. N подл. Подр. и дата. Взам. инб. N

ВЕДОМОСТЬ ЖИЛЫХ И ОБЩЕСТВЕННЫХ ЗДАНИЙ И СООРУЖЕНИЙ

Номер плана	Наименование и обозначение	Этажность	Площадь, м2				Строительный объем, м3	
			Квартир	Застройки	Общая	Здания	Здания	Всего
1	40-квартирный жилой дом (проект)	5	1	40	801,25	801,25	1930,60	10506,37
2	Детская игровая площадка школьного воя (привяз.)							
3	Площадка для чистой дренажной воды (привяз.)							
4	Площадка для контейнеров бытовых отходов							
5	Автомобильная парковка на 15 мест (привяз.)							
6	Автомобильная парковка на 5 мест (привяз.)							
7	40-квартирный жилой дом (существующий)							
8	Жилой дом (в перспект.)							
9	ПТ-1 (сущ.)							
10	ПТ 177 (сущ.)							
11	Детская игровая площадка дошкольного воя (привяз.)							
12	Площадка для отдыха (привяз.)							
13	40-квартирный жилой дом (строительство)							

Условные обозначения

- Газопровод низкого давления (вариант газоснабжения N1)
- Газопровод среднего давления
- Газопровод низкого давления (вариант газоснабжения N2)
- Сеть НСС (Запроектирована ранее)
- Проектируемая сеть НСС
- проектируемый водопровод
- проектируемая канализация
- проектируемая канализация
- проектируемая канализация
- проектируемая кабельная линия 0,4 кВ
- проектируемая кабельная линия наружного освещения

55-22

40-квартирный жилой дом

ул. Урицкого, в.п. Бешенковичи, поз.12

Лист

Листов

Лист

Лист

